

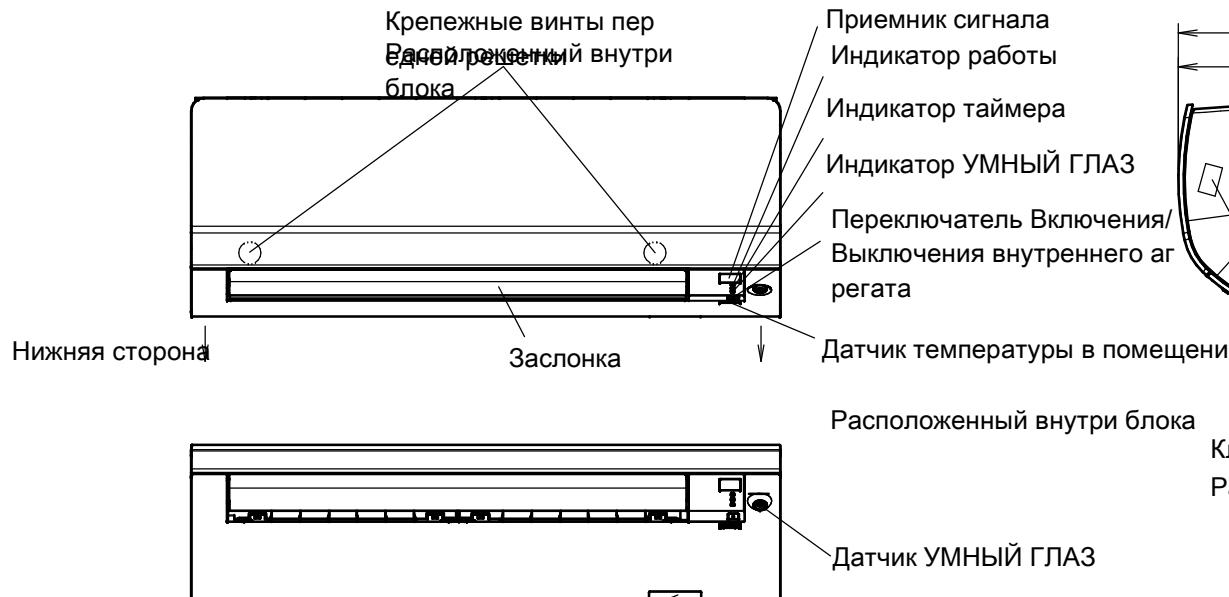
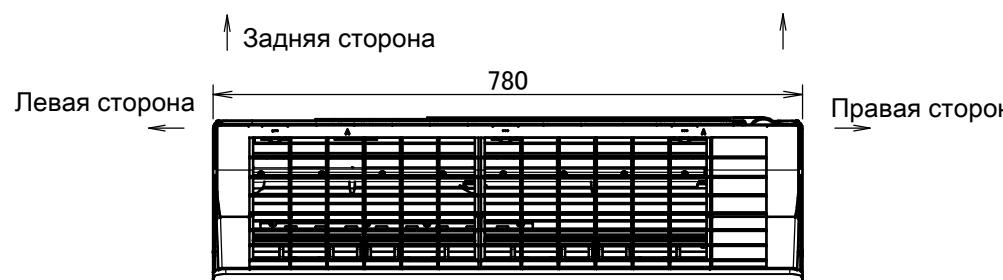
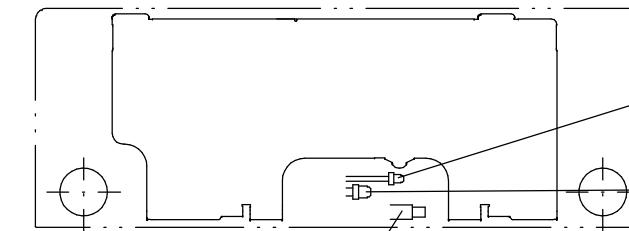
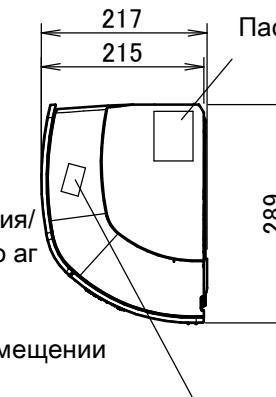


Обозначение (→) указывает направление трубопровода

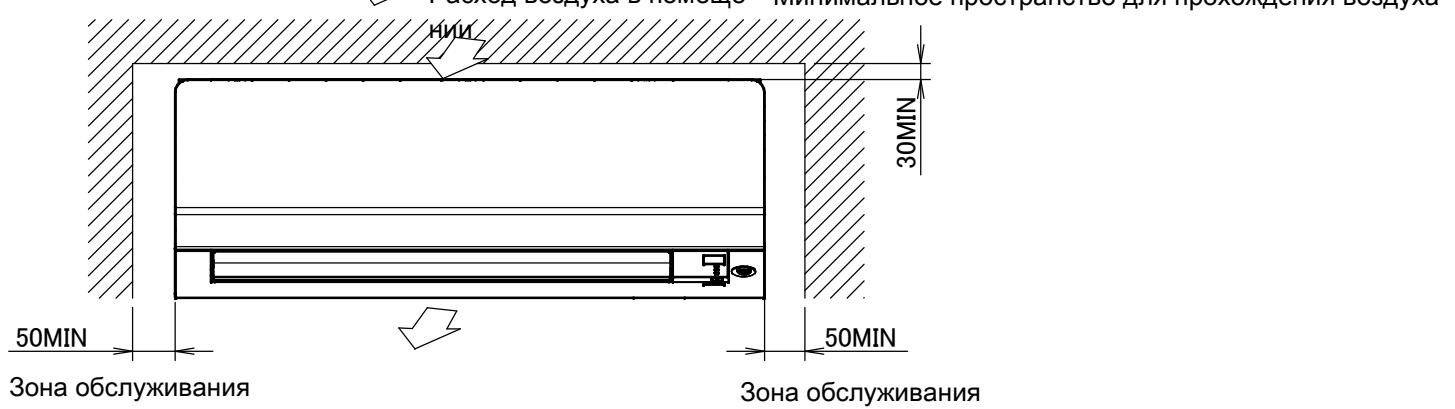


Пульт инфракрасного дистанционного управления

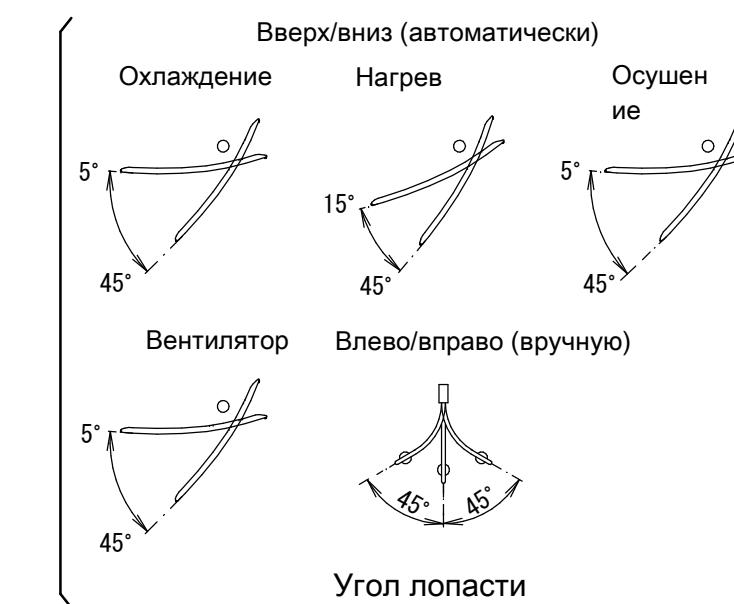

Жидкостная линия Ø6.4 CuT
Длина трубопровода снаружи блока: 400мм.
Газовая трубка Ø9.5 CuT
Длина трубопровода снаружи блока: 350мм.

Сливной шланг
Соединительная деталь
Внутренний диаметр: Ø14мм
Наружный диаметр: Ø16мм
Длина соединительного шланга снаружи блока: 450мм.

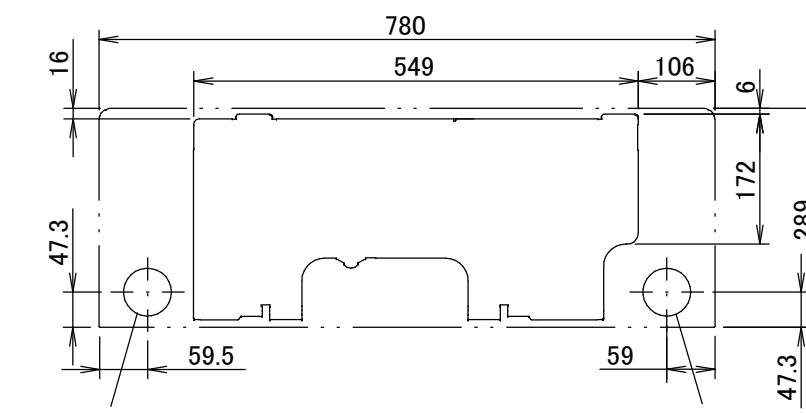

Стандартное расположение отверстий в стене